




col.lecció
WITH-SIGHTS

Wi-01

PER GAUDIR DE LA NATURA I DEL PAISATGE

NOU MODEL 126 m2 - 2 habitacions

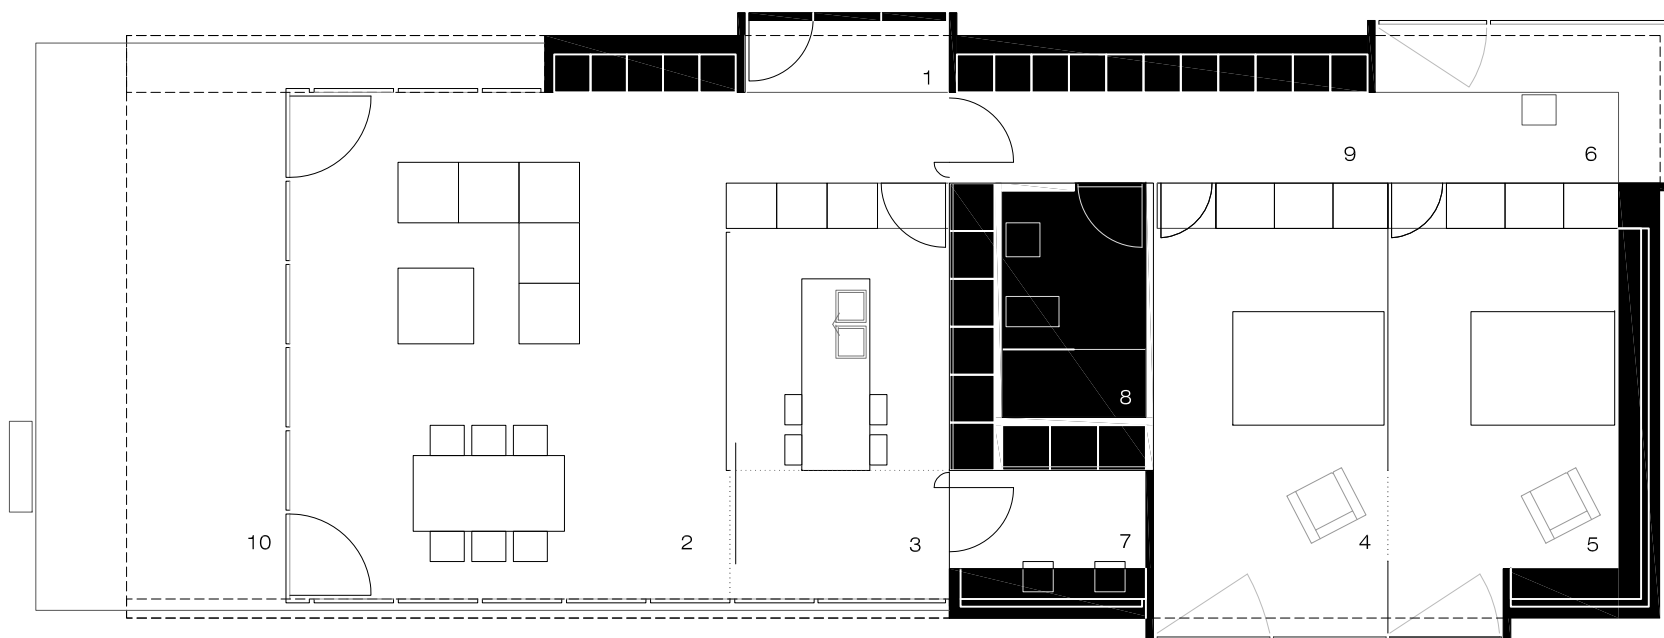

superfícies útils

interiors		exteriors	
1. accés	6.10m ²	10. terrassa 1	14.12m ²
2. estar-menjador	39.90m ²		
3. cuina	17.85m ²		
4. habitació 1	17.85m ²		
5. habitació 2	16.55m ²		
6. estudi	7.35m ²		
7. safareig	5.45m ²		
8. lavabo 1	5.70m ²		
9. circulacions	9.45m ²		
		total	14.12m ²
total	126.20m ²		

superfícies construïdes

interior	126.20m ²	exteriors (50%)	7.05m ²
total (exterior 50%)	133.25m ²		

planta baixa
e_1/100



col·lecció
WITH-SIGHTS

Wi-02


PER GAUDIR DE LA NATURA I DEL PAISATGE
NOU MODEL 90 m² - 2 habitacions

superfícies útils

interiors		exterior	
1. accés	8.00m ²	10. terrassa	34.35m ²
2. estar-menjador	29.40m ²	11. pati	10.65m ²
3. cuina	10.65m ²		
4. habitació 1	13.60m ²		
5. bany hab. 1	4.50m ²		
6. habitació 2	11.70m ²		
7. bany 2	3.20m ²		
8. lavabo 2	2.40m ²		
9. circulacions	6.00m ²		
total	89.45m²	total	45.00m²

superfícies construïdes

interior	99.30m ²	exterior (50%)	17.20m ²
total (exterior 50%)	116.50m²		

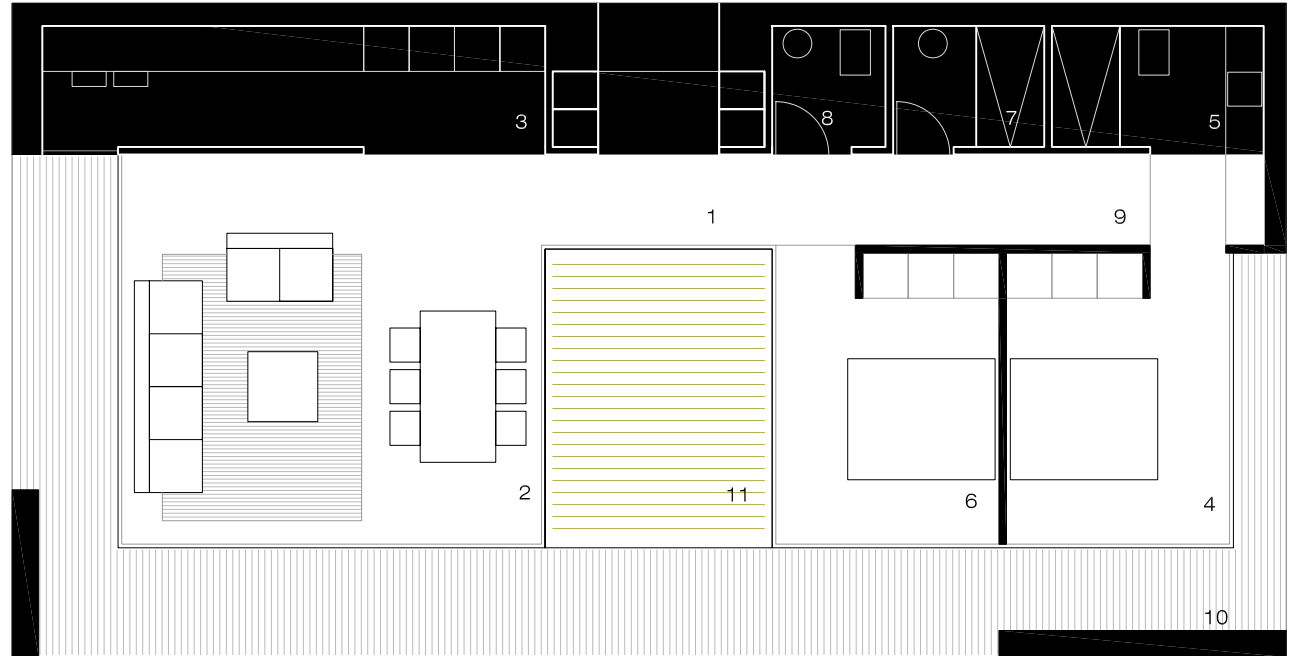

planta baixa
e_1/100

col.lecció
IN-NATURE

In-01

ESP AIS NATURALS I VIDA QUOTIDIANA
NOU MODEL 100 m2 - 2 habitacions




superfícies útils

interiors		exteriors	
1. accés	1.10m ²	9. terrassa 1	27.80m ²
2. estar-menjador	35.40m ²	10. terrassa 2	4.80m ²
3. cuina	11.85m ²		
4. habitació 1	10.55m ²		
5. vestidor 1	4.35m ²		
6. habitació 2	10.55m ²		
7. vestidor 2	4.35m ²		
8. lavabo 1	8.75m ²		
total	86.95m²	total	32.60m²

superfícies construïdes

interior	96.45m ²	exteriors (50%)	4.80m ²
total (exterior 50%)	101.25m²		

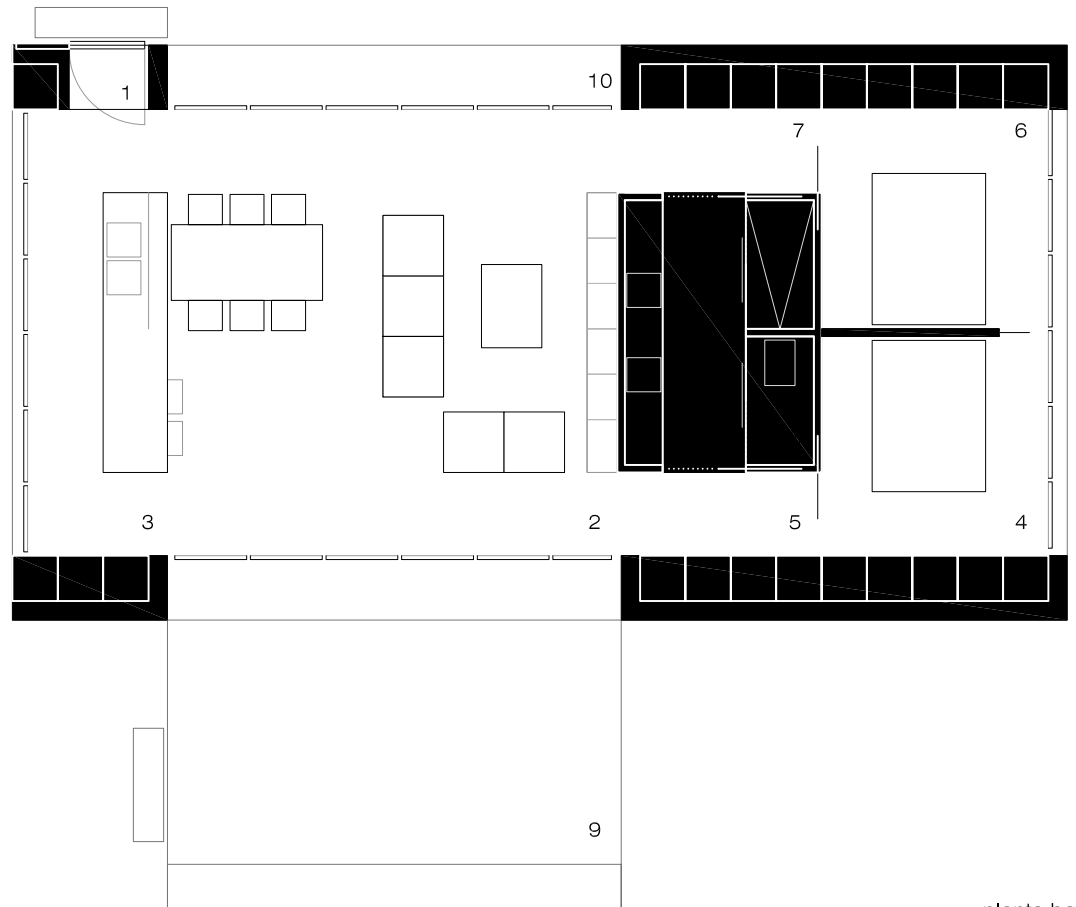

planta baixa
e_1/100